


- Planung Straße
- best. Granitkleinsteinpflaster angleichen
- Planung Granitkleinsteinpflaster
- Planung Granitkleinsteinpflaster
- Planung Mehrzweckstreifen
- Planung Granitrassengittersteine
- Planung
- Planung Granitgrosteinpflaster
- best. Betonsteinpflaster angleichen
- best. Betonplatten angleichen
- Planung Mauer
- Planung Schotterrasen
- Planung Pflanzfläche
- Planung Grünfläche
- Bestand Schacht
- Planung Brunnentrog
- Planung Sinkkasten 50 x 30
- Planung Straßenlampe
- MKZ Abgrenzung
- Straßenachse
- Planung 1-Zeiler
- Planung 2-Zeiler
- Bestand 1-Zeiler
- Bestand 2-Zeiler
- Planung Mehrzweckleitung
- Planung Sickerleitung
- Bestand MW-Kanal
- Bestand Wasserleitung

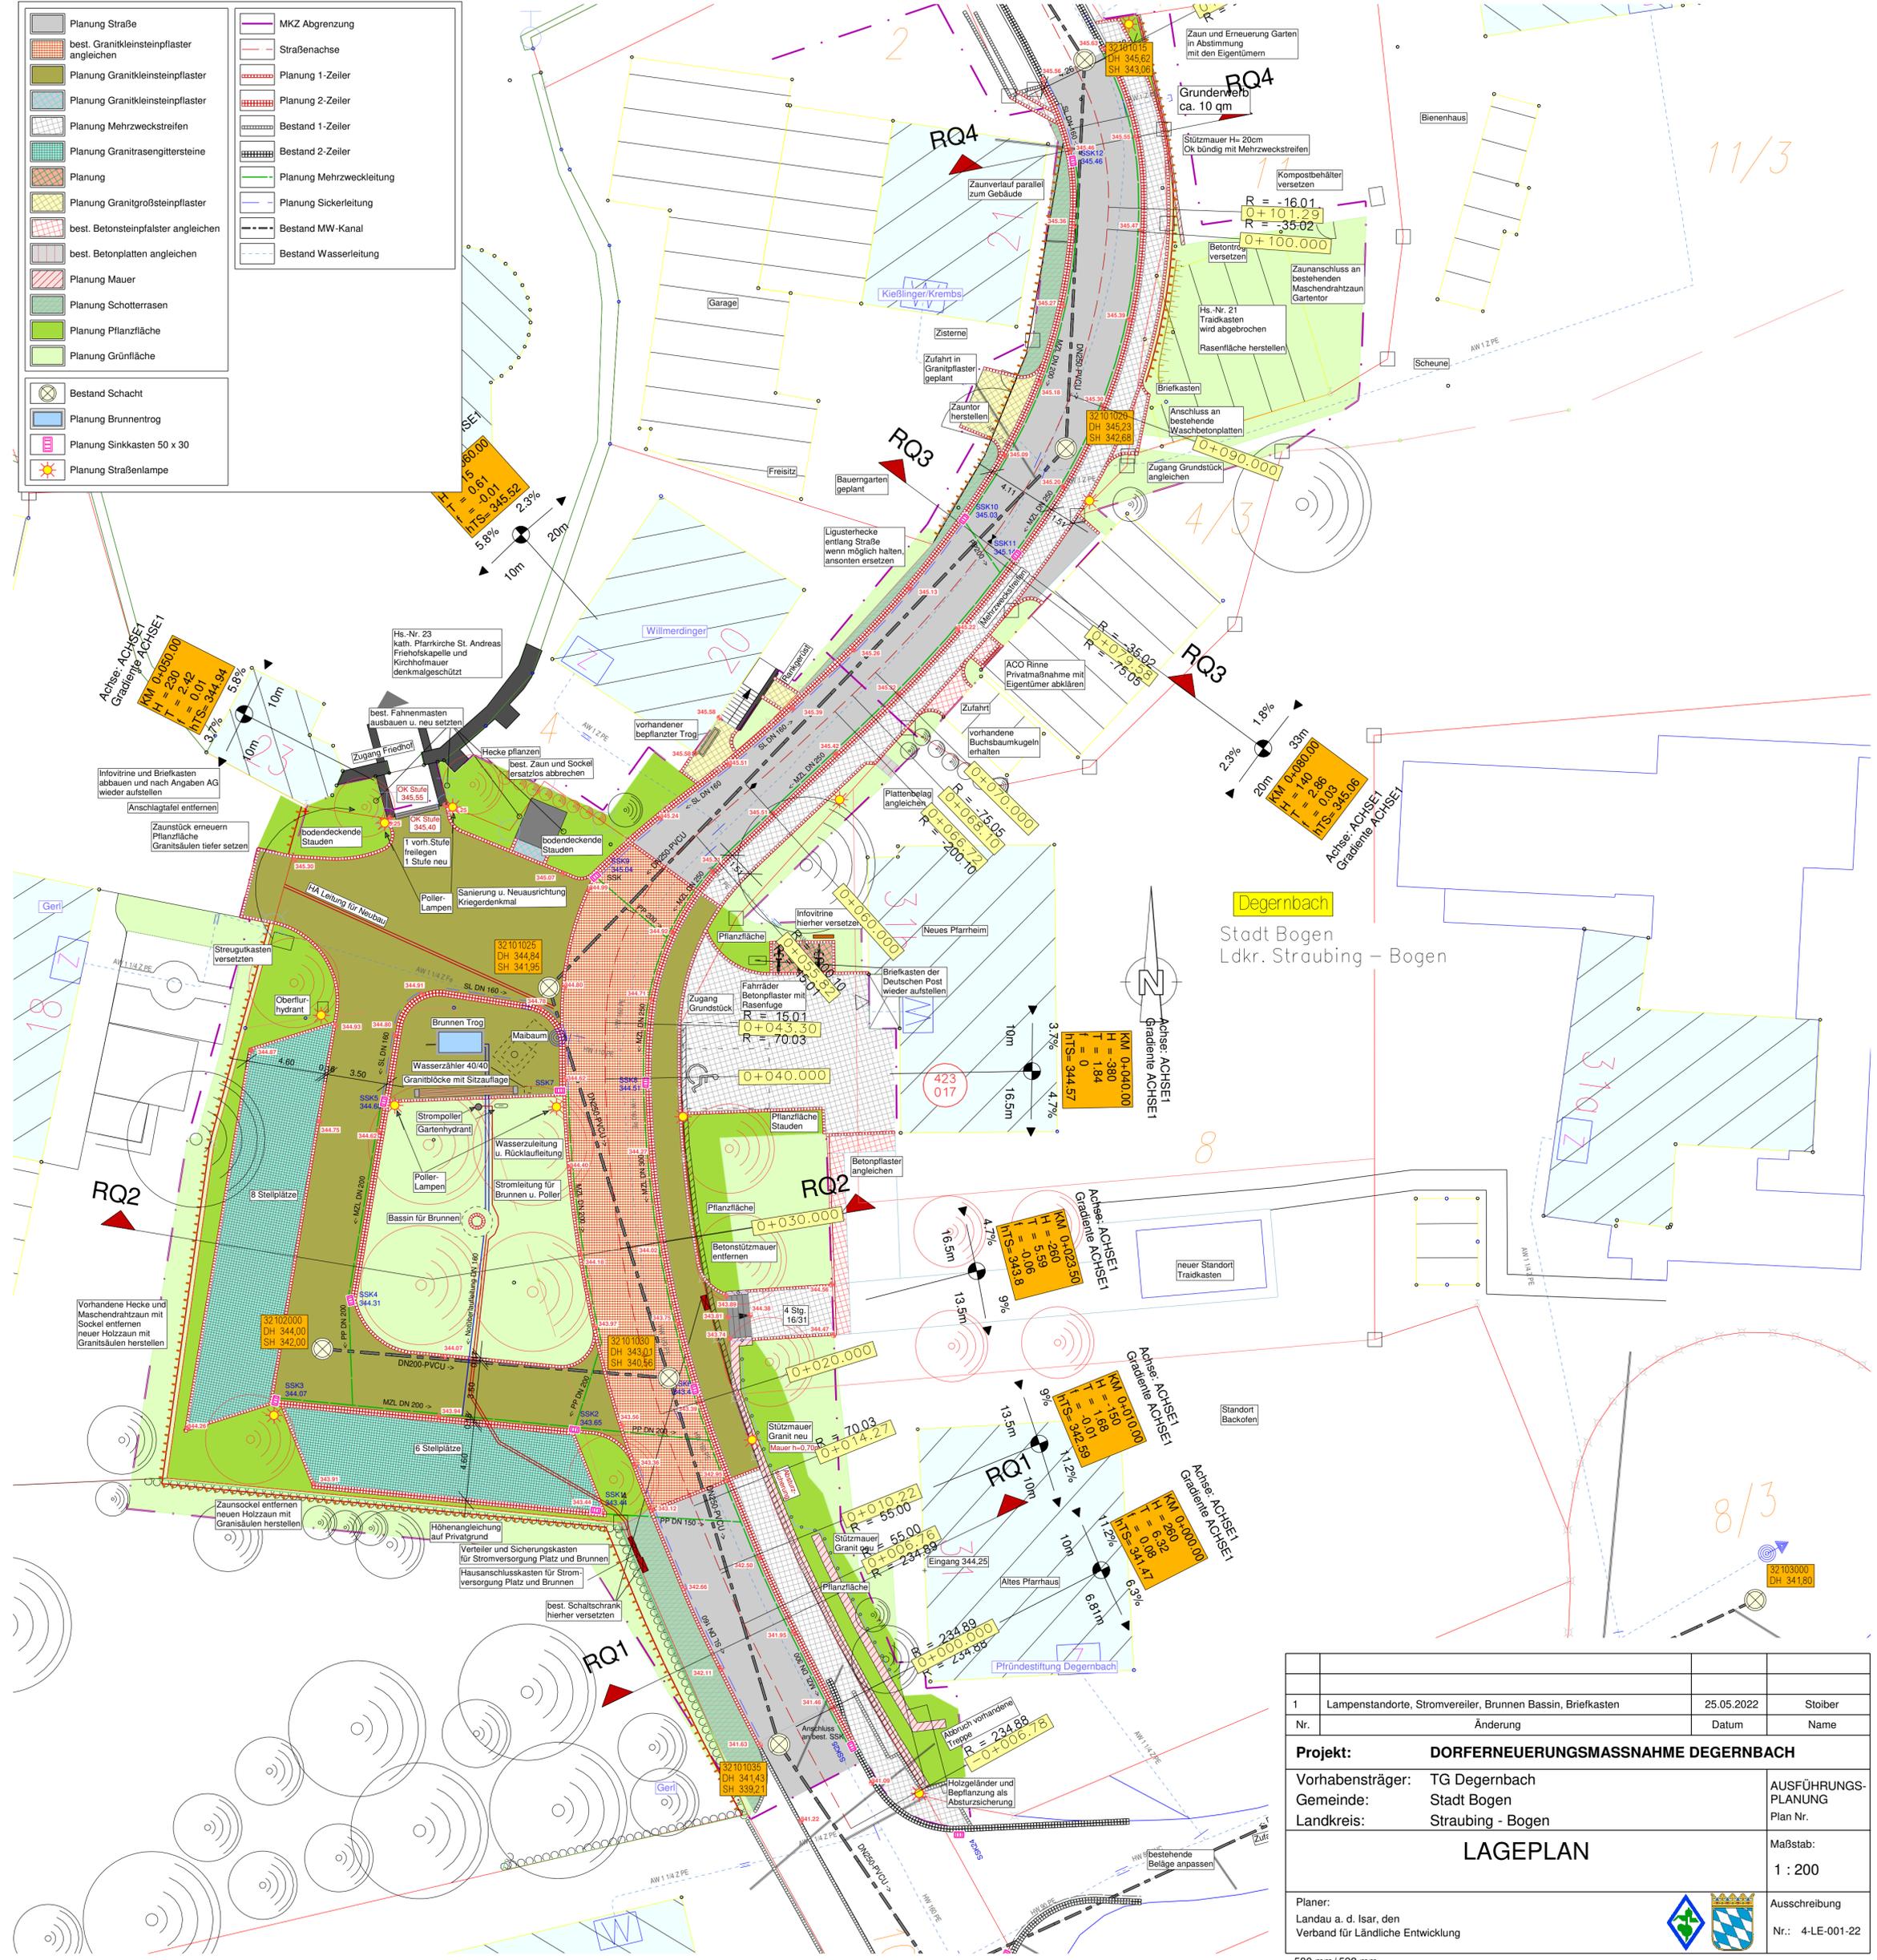

1	Lampenstandorte, Stromverteiler, Brunnen Bassin, Briefkasten	25.05.2022	Stoiber
Nr.	Änderung	Datum	Name
<b>Projekt: DORFERNEUERUNGSMASSNAHME DEGERNBACH</b>			
Vorhabensträger: TG Degernbach		AUSFÜHRUNGS-PLANUNG	
Gemeinde: Stadt Bogen		Plan Nr.	
Landkreis: Straubing - Bogen		Maßstab: 1 : 200	
<b>LAGEPLAN</b>			
Planer: Landau a. d. Isar, den Verband für Ländliche Entwicklung		Ausschreibung Nr.: 4-LE-001-22	

580 mm / 592 mm