

AUFSTELLUNG
 Der Stadtrat von Bogen hat in seiner Sitzung vom 31.05.2001 die Aufstellung des Bebauungs- und Grünordnungsplanes "GE Petersgewanne" beschlossen. Der Aufstellungsbeschluss wurde am 02.07.2001 ortsüblich bekannt gemacht.

Bogen, den 29. März 2004
 (Schedlbauer, 2. Bürgermeister)
 Prebeck

VORGEZOGENE BÜRGERBETEILIGUNG
 Den Bürgern wurde gem. § 3 Abs.1 BauGB in der Zeit vom 31.07.2002 bis 02.09.2002 die Möglichkeit der Unterrichtung über die allgemeinen Ziele und Auswirkungen des Bebauungs- und Grünordnungsplanes "GE Petersgewanne" eingeräumt. Dies wurde am 25.07.2002 ortsüblich bekannt gemacht.

Bogen, den 29. März 2004
 (Schedlbauer, 2. Bürgermeister)
 Prebeck

AUSLEGUNG
 Der Bebauungs- und Grünordnungsplan "GE Petersgewanne" wurde nebst Festsetzungen und Begründung in der Fassung vom 06.10.2003 gem. § 3 Abs.3 BauGB in der Zeit vom 21.10.2003 bis 24.11.2003 öffentlich ausgelegt. Dies wurde am 13.10.2003 ortsüblich bekannt gemacht.

Bogen, den 29. März 2004
 (Schedlbauer, 2. Bürgermeister)
 Prebeck

SATZUNGSBESCHLUSS
 Die Stadt Bogen hat mit Beschluss des Stadtrates vom 03.12.2003 den Bebauungs- und Grünordnungsplan "GE Petersgewanne" mit Festsetzungen gem. § 10 BauGB und Art. 91 Abs. 3 BayBO in der Fassung vom 03.12.2003 als Satzung beschlossen.

Bogen, den 29. März 2004
 (Schedlbauer, 2. Bürgermeister)
 Prebeck

GENEHMIGUNG
 Dem Landratsamt Straubing-Bogen wurde der Bebauungs- und Grünordnungsplan "GE Petersgewanne" nebst Festsetzungen und Begründung gem. § 10 BauGB zur Genehmigung vorgelegt. Das Landratsamt hat den Bebauungs- und Grünordnungsplan mit Schreiben vom 15. April 2004 genehmigt.


Straubing, den 15. April 2004
 (Landratsamt)
 Götsch

AUSFERTIGUNG
 Der Bebauungs- und Grünordnungsplan "GE Petersgewanne" wird nebst Festsetzungen und Begründung hiemit nach Durchführung des Genehmigungsverfahrens ausfertigt.

Bogen, den 29.04.2004
 (Schedlbauer, 1. Bürgermeister)

BEKANNTMACHUNG
 Die Stadt Bogen hat den Satzungsbeschluss zum Bebauungs- und Grünordnungsplan "GE Petersgewanne" gem. § 10 Abs. 3 BauGB ortsüblich am 22.04.2004 bekannt gemacht. Der Bebauungs- und Grünordnungsplan "GE Petersgewanne" tritt mit Festsetzungen damit gem. § 10 Abs. 3 BauGB in Kraft.

Bogen, den 22.04.2004
 (Schedlbauer, 1. Bürgermeister)

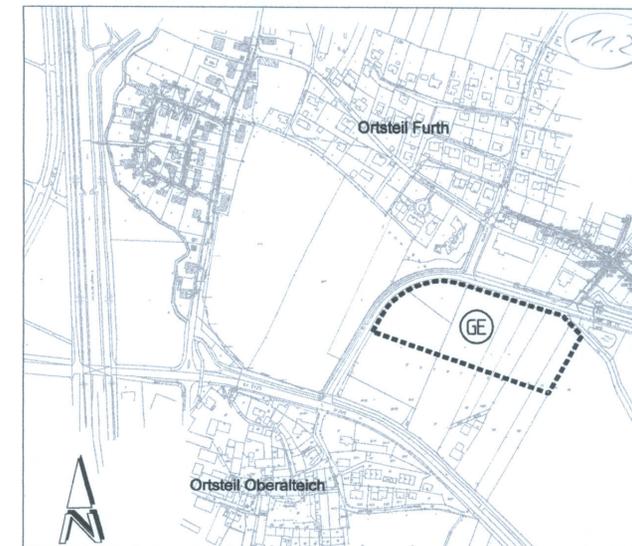

MKS ARCHITEKTEN - INGENIEURE
 Lindenstrasse 34a 94342 Straßkirchen - Tel. 09424/9420-0 - Fax 09424/8176 - strasskirchen@mks-ai.de - http://www.mks-ai.de

PLANART Bebauungs- und Grünordnungsplan	ZEICHNUNG-NR. PROJEKT-NR. 2001-29
BAUORT / PROJEKT GE Petersgewanne, Bogen-Furth	BAUABSCHNITT TEILABSCHNITT
AUFTRAGGEBER/BAUHERR Stadt Bogen Stadtplatz 56 94 327 Bogen	LANDKREIS Straubing-Bogen REGIERUNGS-BEZIRK Niederbayern
DARSTELLUNG Lagepläne, Verfahrensvermerke	MASSSTAB 1:1000/5000 PLANGROSSE 0,3 m2 DATENNAME b-pl-neu-kreis.dgn
BEARBEITET WH/RS/AS	GEZEICHNET DA
ORT / DATUM Straßkirchen, den 03.12.2003	