




Schnitt A-A

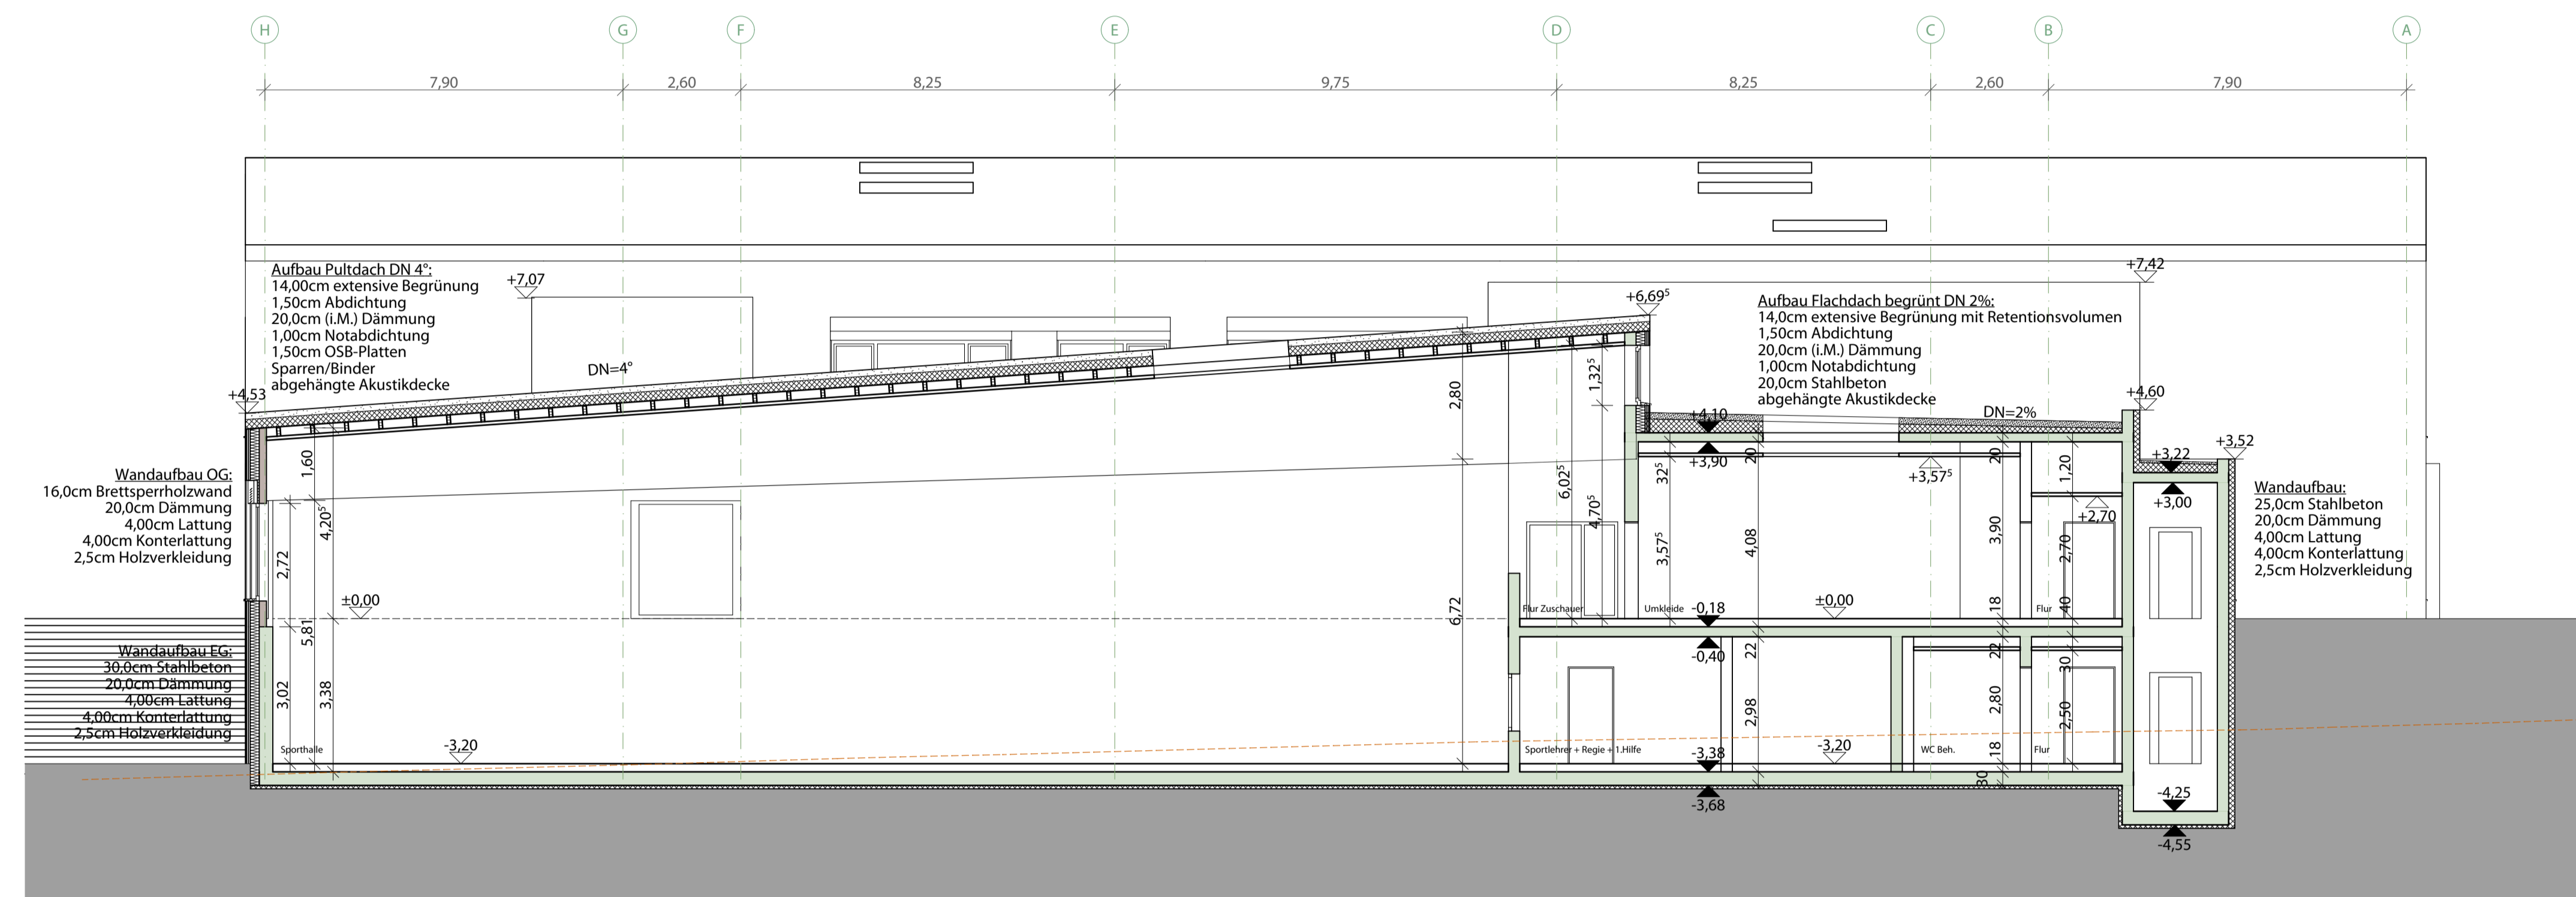

Schnitt B-B

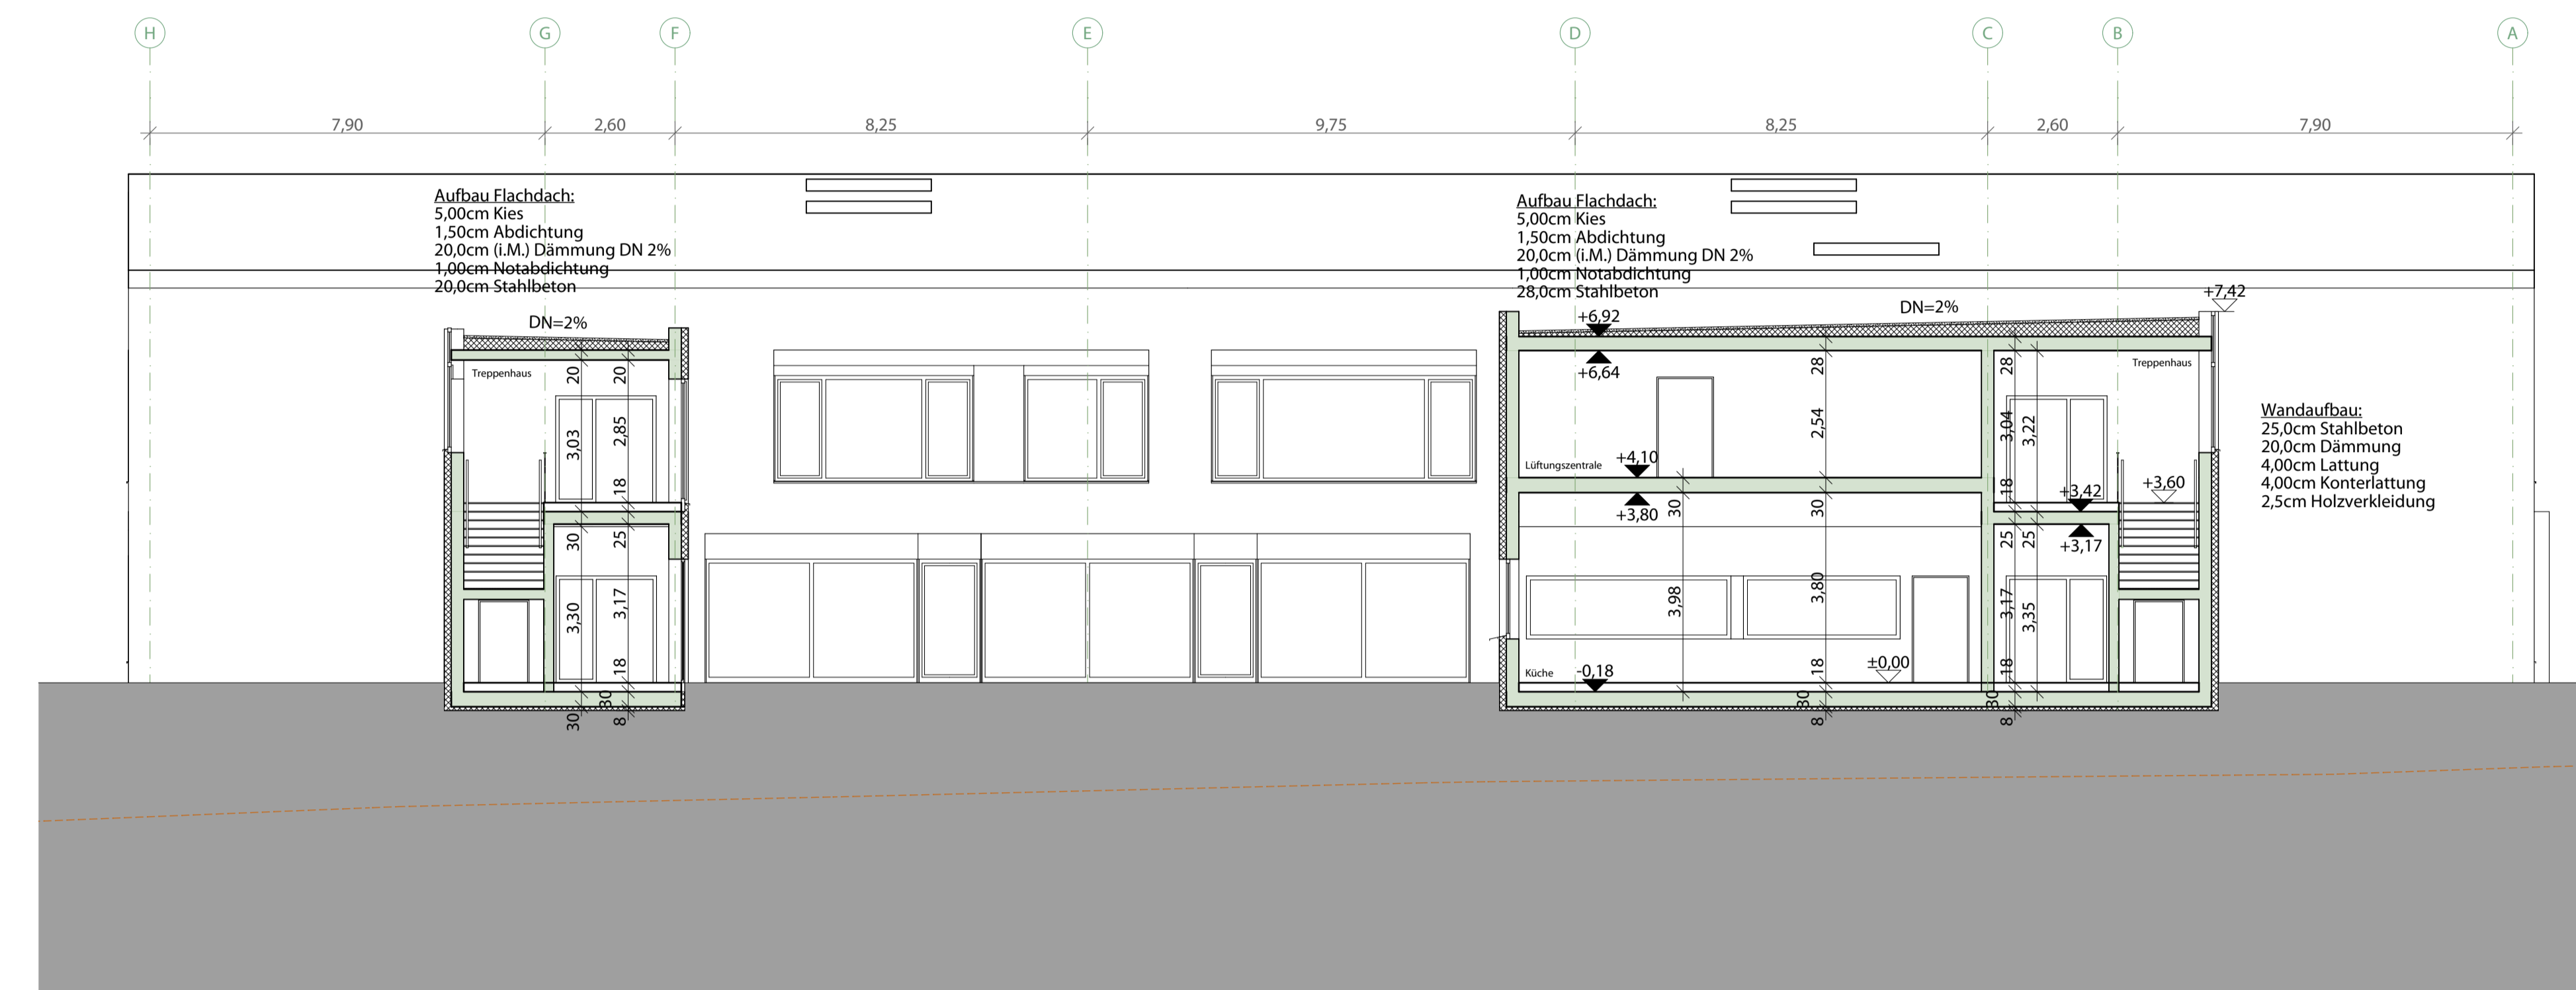


Schnitt C-C

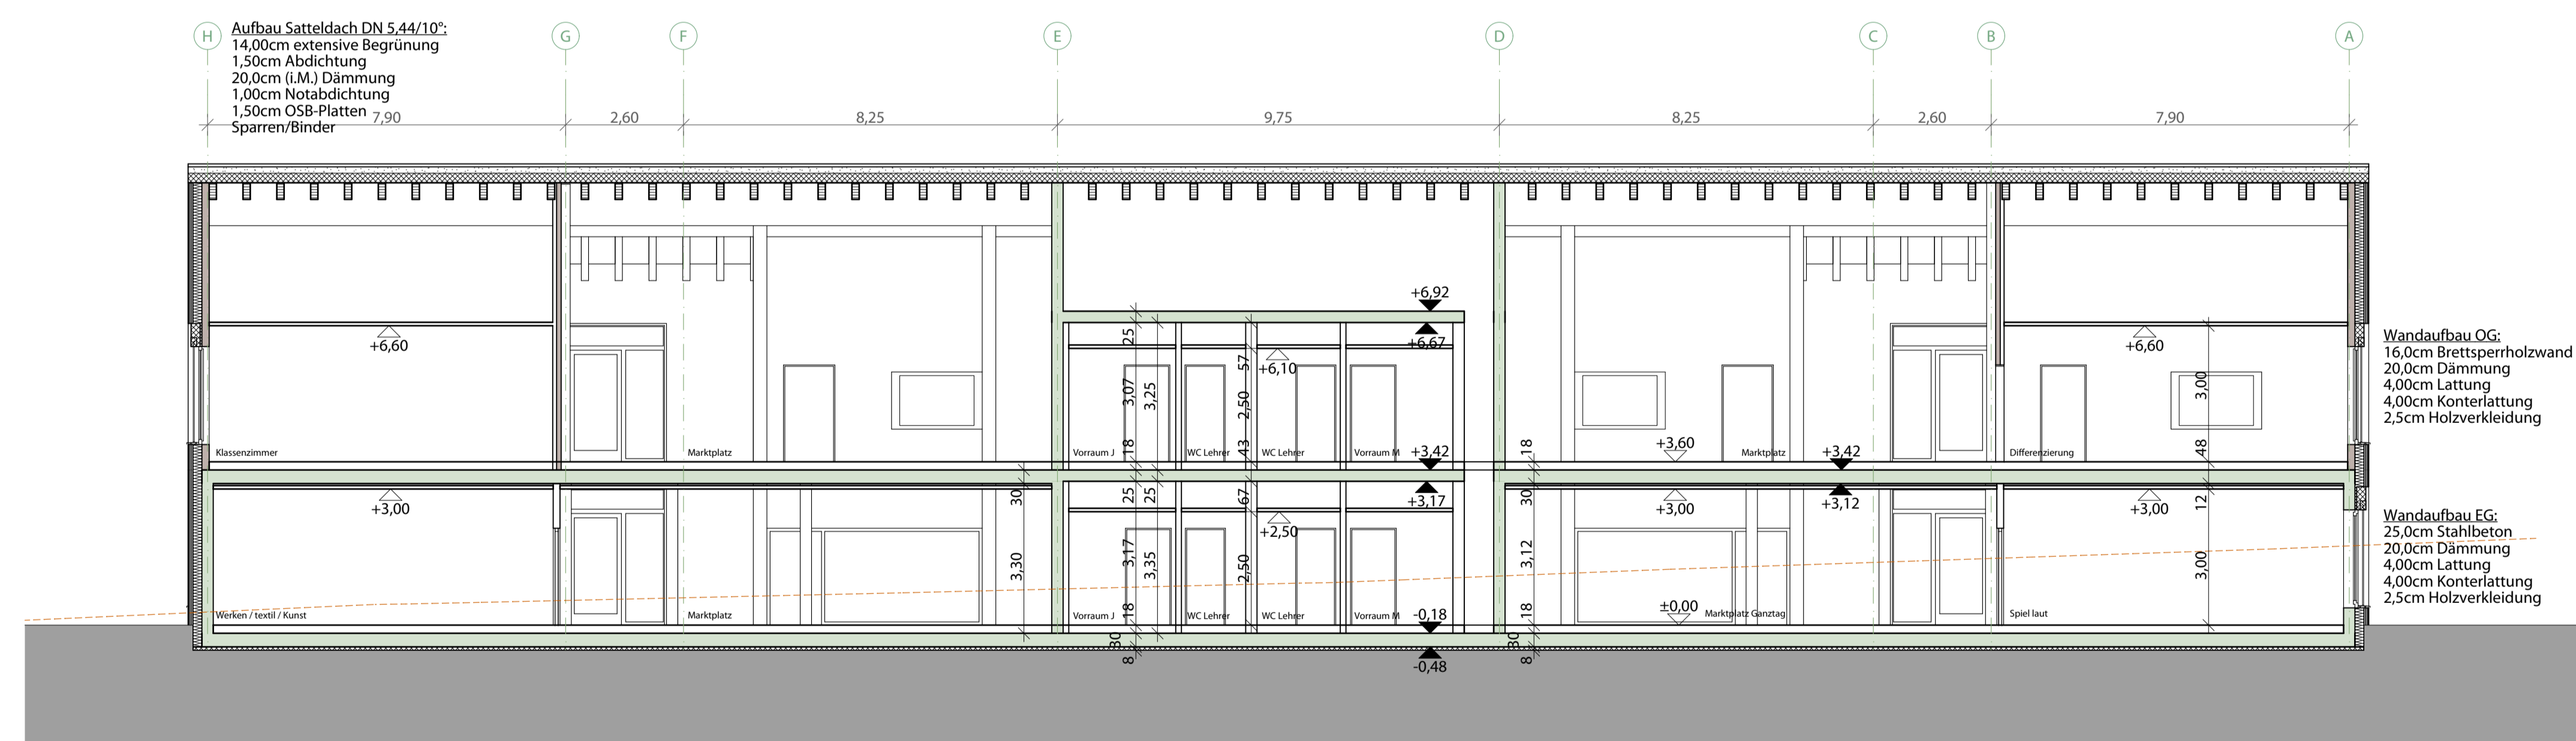

Schnitt D-D




Schnitt E-E

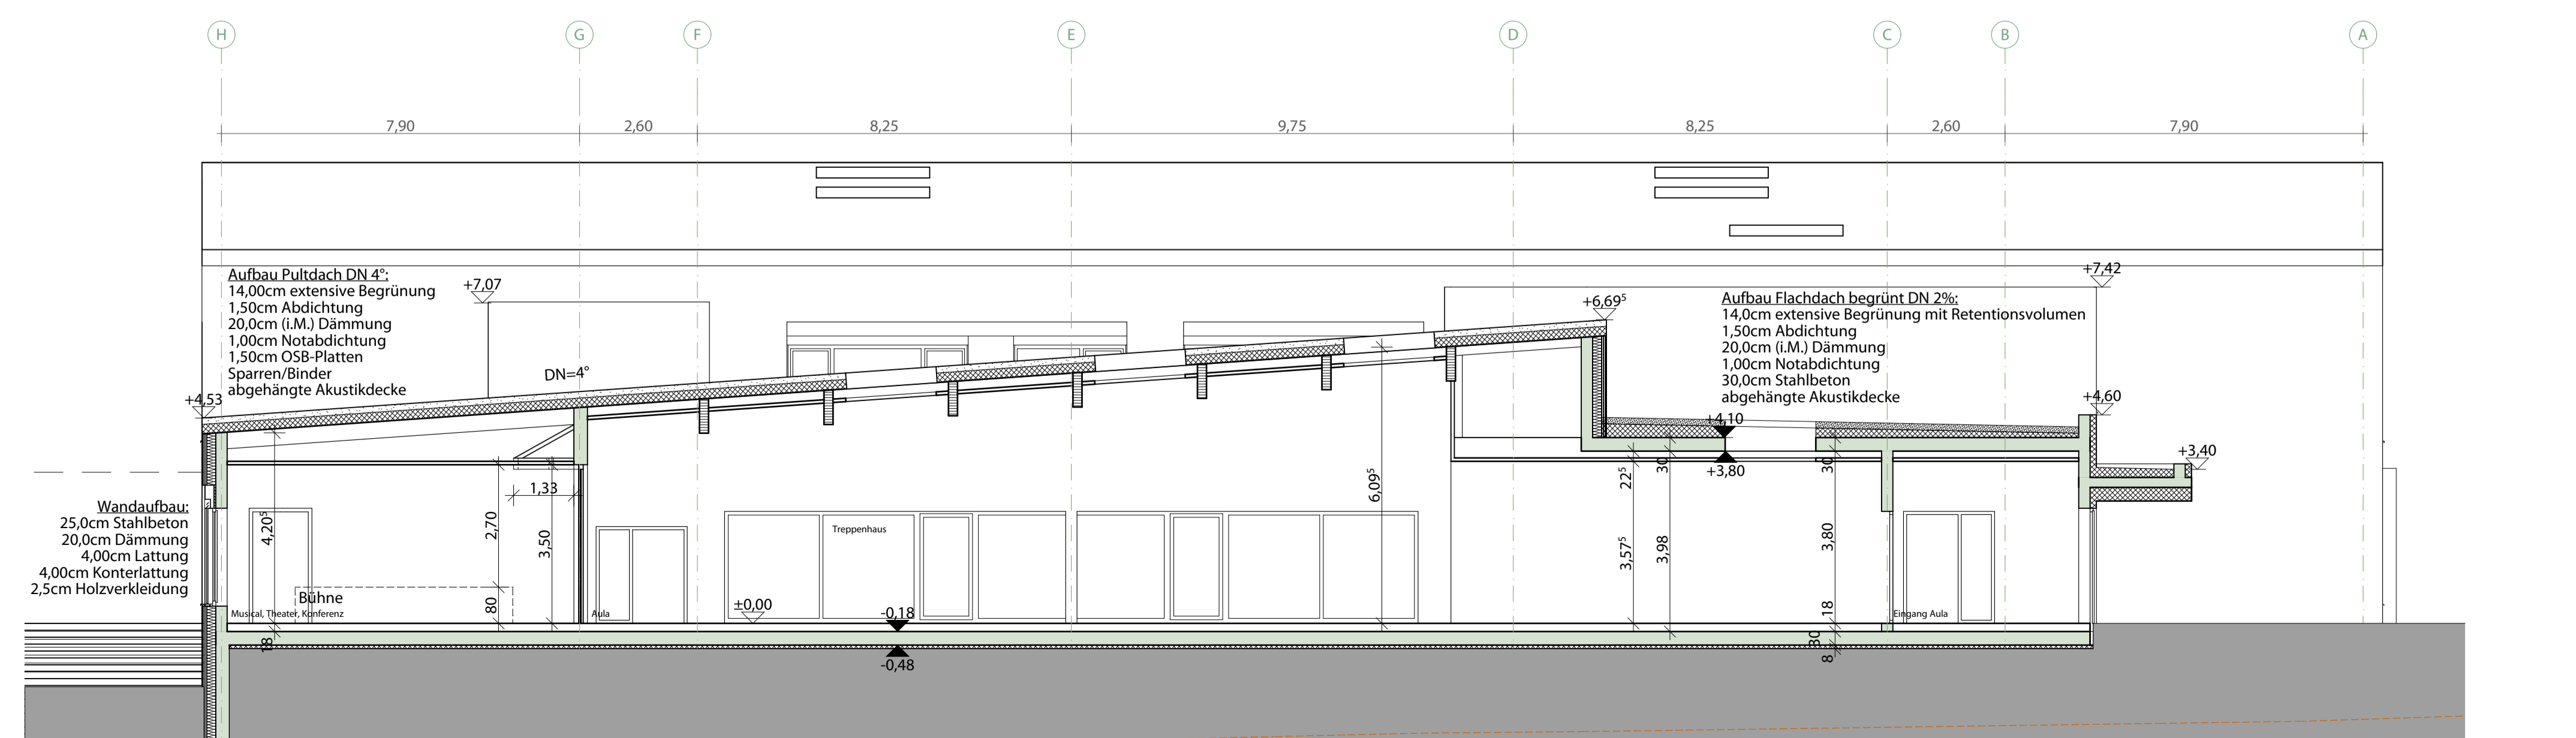

Schnitt F-F

- Legende-Materialien:
- Stahlbetonwände und -stützen
 - Holzwände massiv
 - Holzstützen
 - GK-Wände und Vorsatzschalen
 - Holzbänder / -sparren

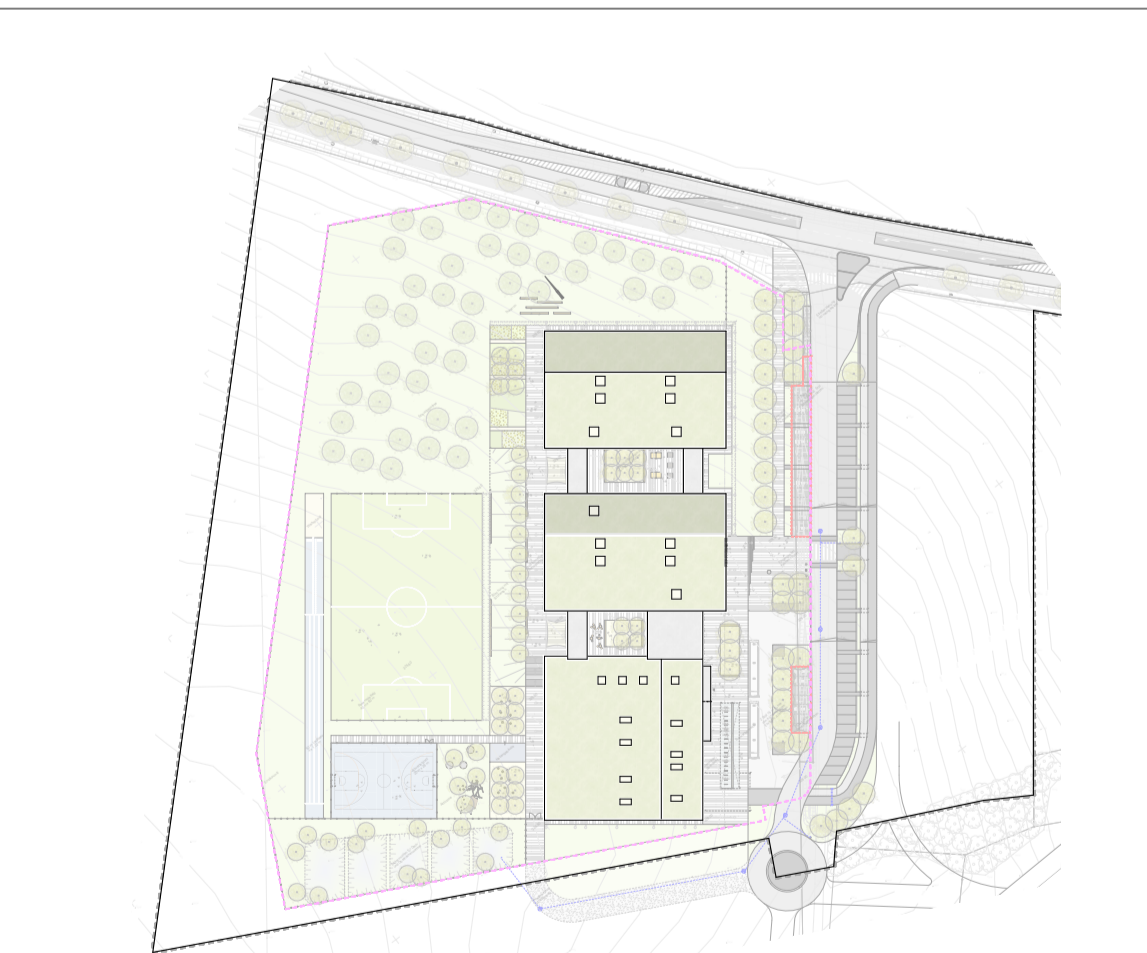

ENTWURFSPLANUNG

2161-14-LPH 3-07-####

Neubau der Grundschule in Bogen

Projekt	Fläche	Maßstab
Bogen	94327 Bogen	1:100
Stadt Bogen	Stadtplatz 5	27.07.2022
Architekt	Architekt	Architekt
GUTTHANN	HOHN	ARCHITECTEN