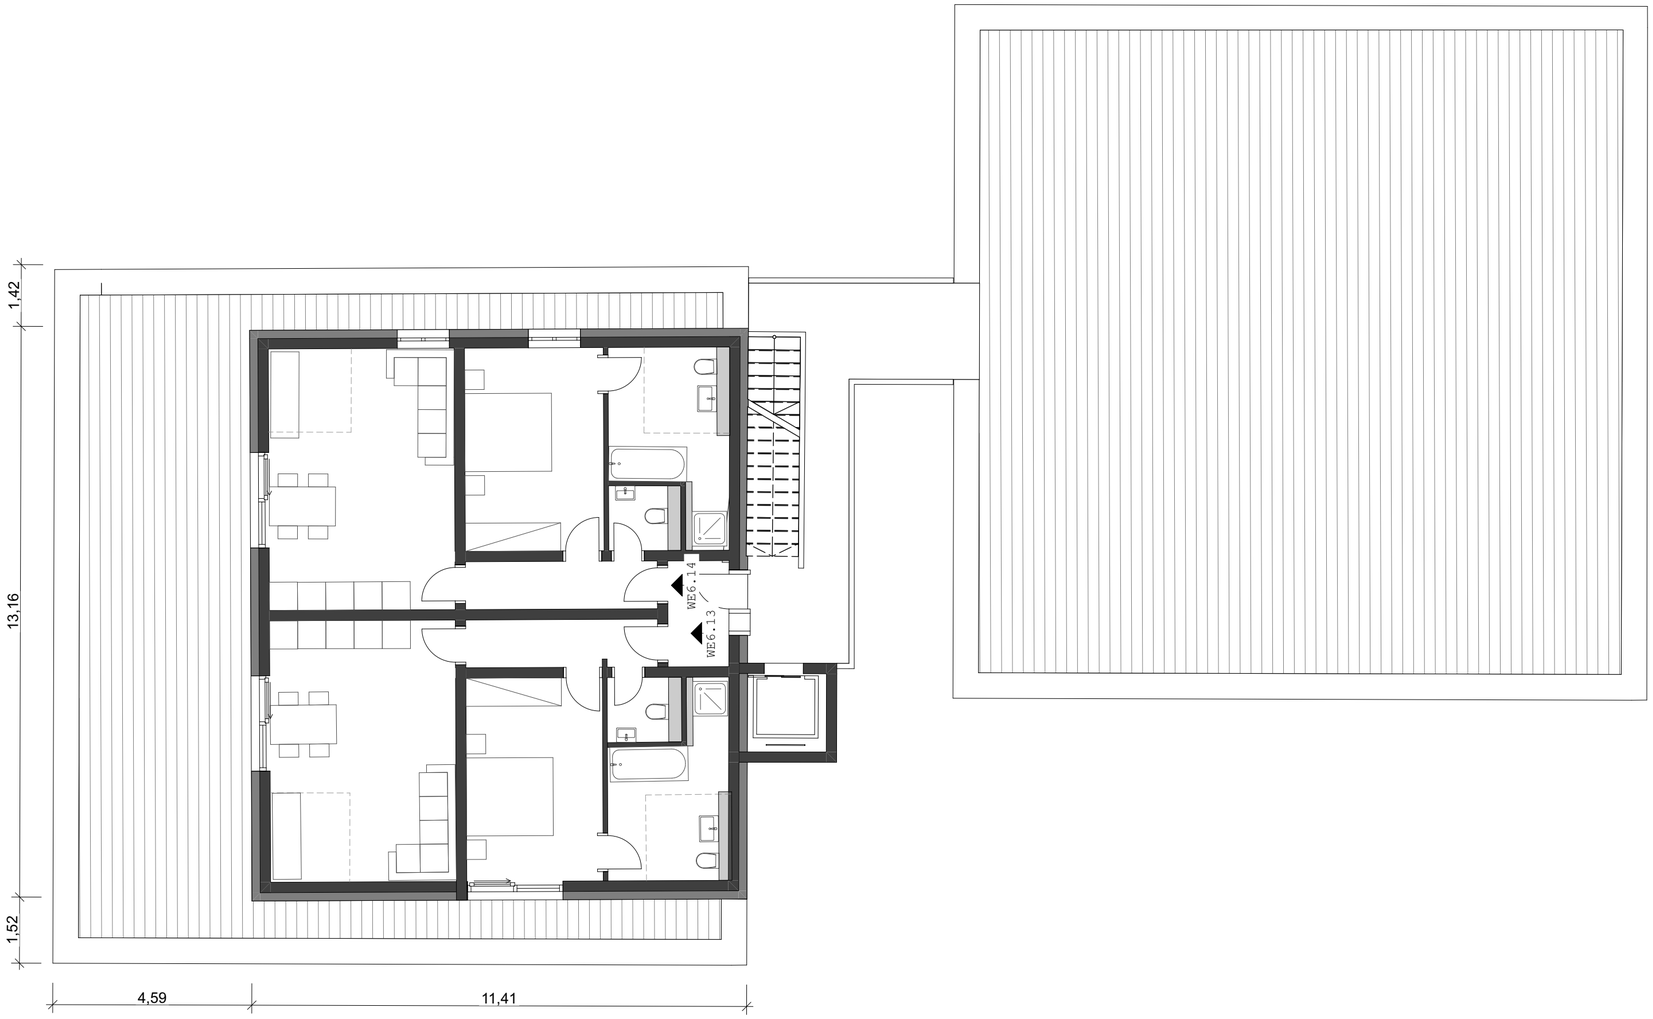

Planangaben:

alle Angaben gelten vorbehaltlich Abweichungen durch Statik, Brandschutz, Bauphysik und baurechtliche Belange.
Das Urheberrecht sämtlicher Planungsinhalte dieses Exposés liegt bei MundelArchitekten.
Das unerlaubte Vervielfältigen und Übermitteln an Dritte ist unteragt

Plantitel:

Grundriss Staffelgeschoss H4+H6

Plannummer:

221206_BOG-G-AG-STG-H4-H6-V04

Status MA:

Genehmigung | Bebauungsplan

Bauvorhaben:

Vorhabenbezogener B-Plan
Wohnbebauung "Am Bruckweg"
Am Bruckweg | 94327 Bogen

Maßstab:	Datum:	Gezeichnet:	Geprüft:	Index:
1:100 A2	06.12.2022	SW	KM	V04

Index	Änderung	Gez.	Datum
V00	Planstand	SW	25.04.22
V01	Änderungen gem. Besprechung v. 16.05.22	SW	21.06.22
V02	Stadtratsitzung Bogen	SW	21.07.22
V03	Einarbeitung Stellungnahmen 2.Auslegung	SW	28.11.22
V04	Planunterlagen Billigungsausschuss	SW	06.12.22

Index	Verteiler																								
	GEMEINDE	BAUHERR	STATIKER	BAUPHYSIKER	BODENGUTACHT.	BRANDSCHUTZ		ERDARBEITEN	ROHBAUER	ZIMMERMANN	FASSADE	DACHDECKER	FENSTER/TÜREN	SANITÄR	ELT	ESTRICH	INNENAUSBAU	BODENLEGER	FLIESENLEGER	MALER	TISCHLER		BAUSTELLE	SERVER	DRUCK
V00	1	1																						1	
V01	1	1																						1	
V02	1	1																						1	
V03	1	1																						1	
V04	1	1																						1	

MundelArchitekten
B1 | Postfach 1362 | 71668 Marbach am Neckar
B2 | Königsbrücker Str. 99 | 01099 Dresden
M: km@mundelarchitekten.de
H: +49(0)172.7082774
T: +49(0)351.84034611

Alle Planunterlagen sind urheberrechtlich geschützt | nicht ohne Wissen und Einverständnis des Planverfassers an Dritte weiter zu geben oder zu vervielfältigen. Vielen Dank.