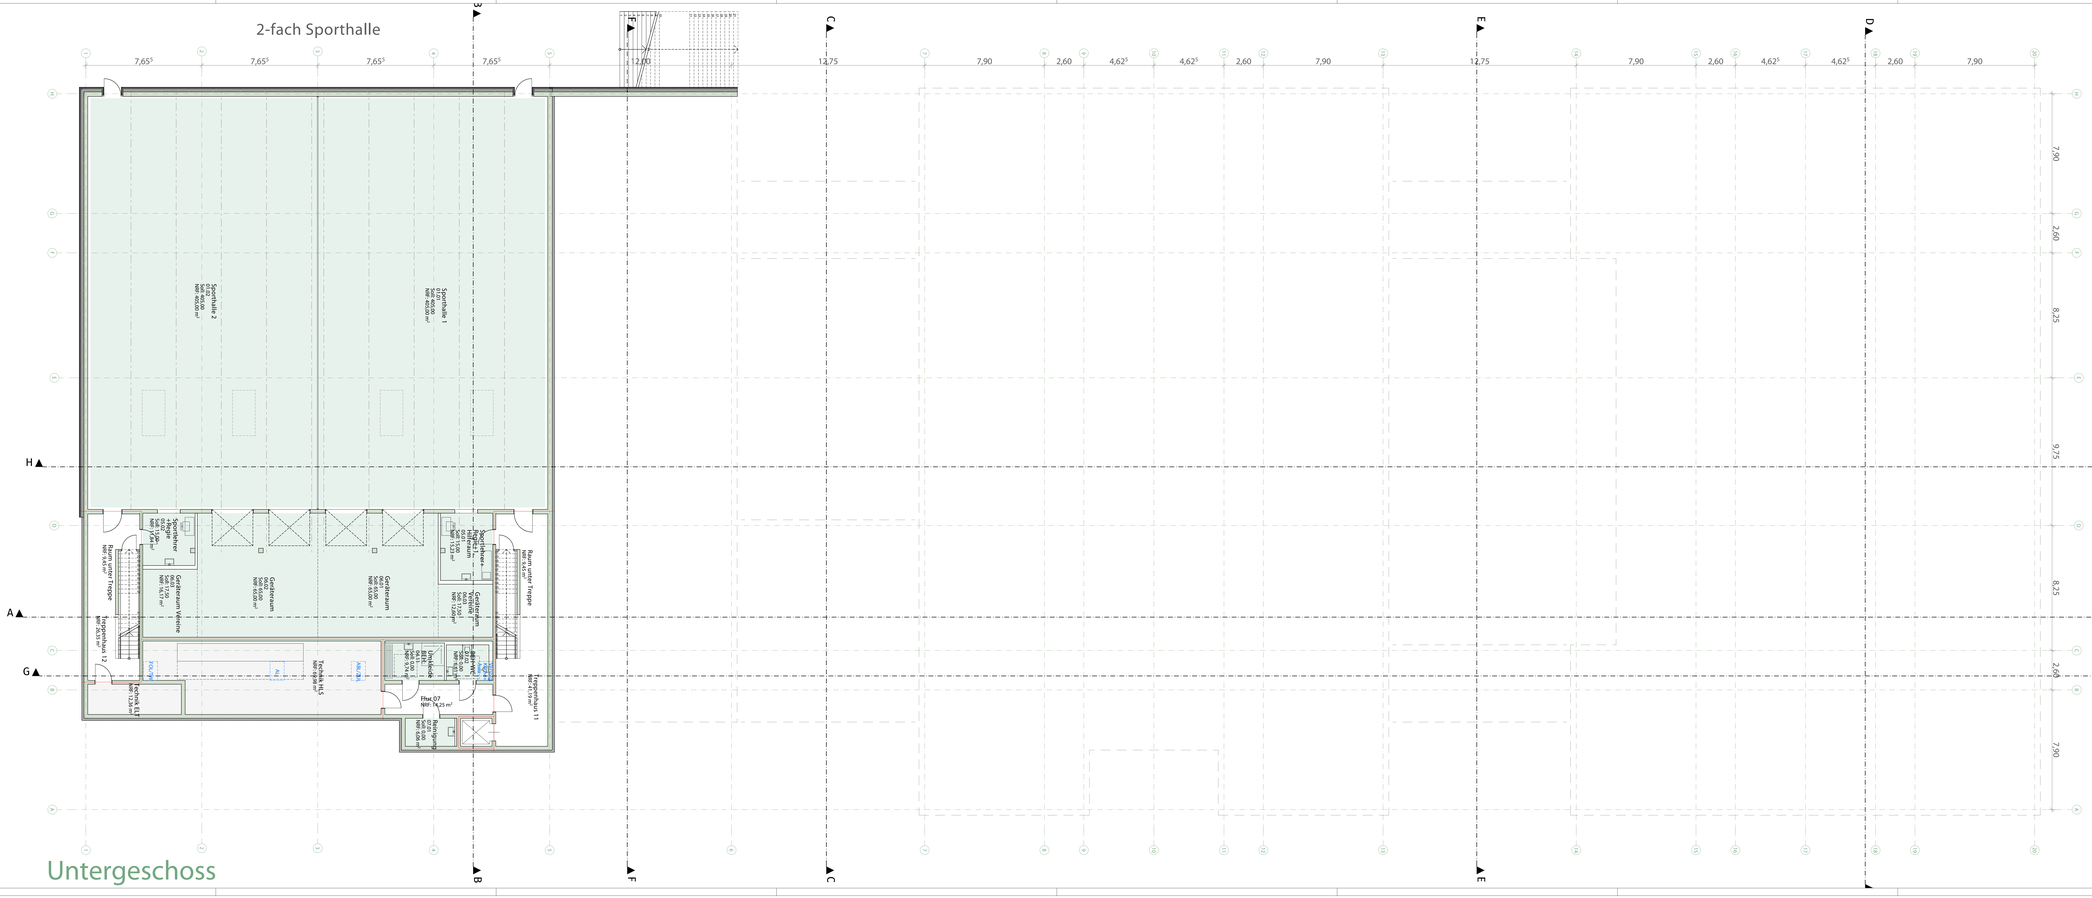
2-fach Sporthalle
Sporthalle 2
Sport-Raum
SNR: 40.02.00
NRF: 465,00 m²
Sporthalle 1
Sport-Raum
SNR: 40.02.00
NRF: 465,00 m²
Sportlehrer
SNR: 1.01
NRF: 7,49 m²
Lehrer-WC
SNR: 1.02
NRF: 1,50 m²
Geräteraum-Vereine
SNR: 1.17
NRF: 7,17 m²
Geräteraum
SNR: 6.00
NRF: 70,00 m²
Geräteraum
SNR: 6.00
NRF: 70,00 m²
Geräteraum
SNR: 6.00
NRF: 70,00 m²
Sportlehrer
SNR: 1.09
NRF: 7,49 m²
Geräteraum
Hallenwart
SNR: 1.10
NRF: 7,49 m²
Geräteraum
Vereine
SNR: 1.08
NRF: 7,49 m²
Haupttreppe
SNR: 1.14
NRF: 9,75 m²
Haupttreppe
SNR: 1.15
NRF: 9,75 m²
Treppenhaus 12
SNR: 1.16
NRF: 26,50 m²
Treppenhaus 11
SNR: 1.13
NRF: 21,19 m²
Aus
Ein
Aus
Ein
Aus
Ein