


Schnitt B-B

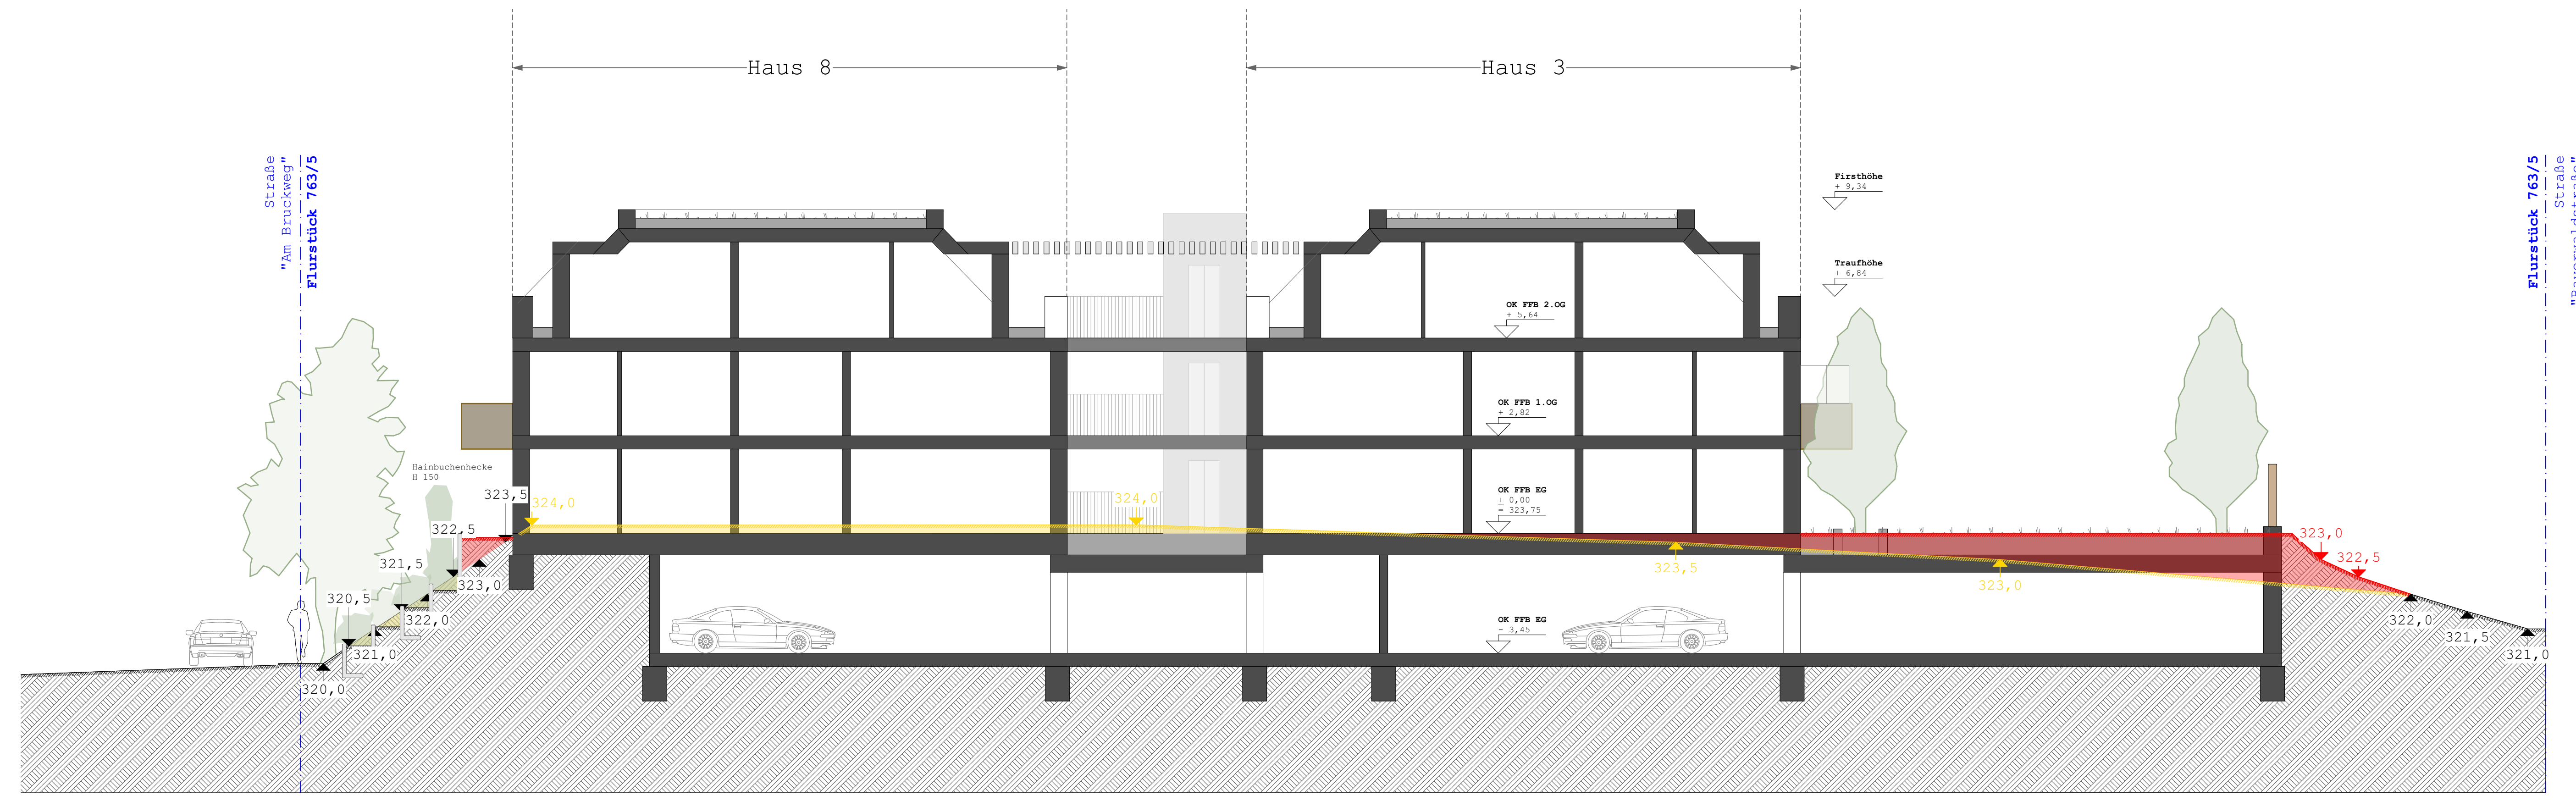

Schnitt A-A

Planangaben:
 Alle Angaben gelten vorbehaltlich Abweichungen durch Statik, Brandschutz, Bauphysik und baurechtliche Belange.
 Das Urheberrecht sämtlicher Planinhalte dieses Exposé liegt bei MundelArchitekten.
 Das vorliegende Vorprojekt ist und bleibt ein Entwurf.

Plattentitel:				
Schnitte A-A ; B-B				
Plannummer: 221206_BOG-G-AR-AS-AA-BB-V04				
Status MA: Genehmigung Bebauungsplan				
Bauvorhaben: Vorhabenbezogener B-Plan Wohnbebauung "Am Bruckweg" Am Bruckweg 94327 Bogen				
Maßstab:	Datum:	Gezeichnet:	Geprüft:	Index:
1:100 AO	06.12.2022	SW	KM	V04
Index	Änderung			Gez. Datum
V00	Planstand			SW 25.04.22
V02	Stadtratsitzung Bogen			SW 21.07.22
V03	Einarbeitung Stellungnahmen 2.Auslegung			SW 28.11.22
V04	Planunterlagen Billigungsausschuss			SW 06.12.22
Index	Verteiler			
V00	1	1		
V01	1	1		
V02	1	1		
V03	1	1		
V04	1	1		
	BEREINIGUNG	BAUHER	STÄTLER	BAUVERLEGER
	BRANDSCHUTZ	BRANDWEHR	ROHMANN	ZIMMERMANN
		FALSADE	DACHDECKER	FENSTER/TÜR
		SANITÄR	BELE	ESTREICH
		INNEHAUSBAU	BOHLENBAU	FLIESENLEGER
		HOLZ	TISCHLER	BAUWEILE
		SENER	BRICK	

MundelArchitekten
 B1 | Postfach 1162 | 11609 Markbach am Neckar
 B2 | Königbrücker Str. 99 | 01099 Dresden
 M: km@mundelarchitekten.de
 H: +49(0)172.7082774
 T: +49(0)351.84034611

Alle Planunterlagen sind urheberrechtlich geschützt | nicht ohne Müssen und Einverständnis des Planverfassers an Dritte weiter zu geben oder zu vervielfältigen. Vielen Dank.