


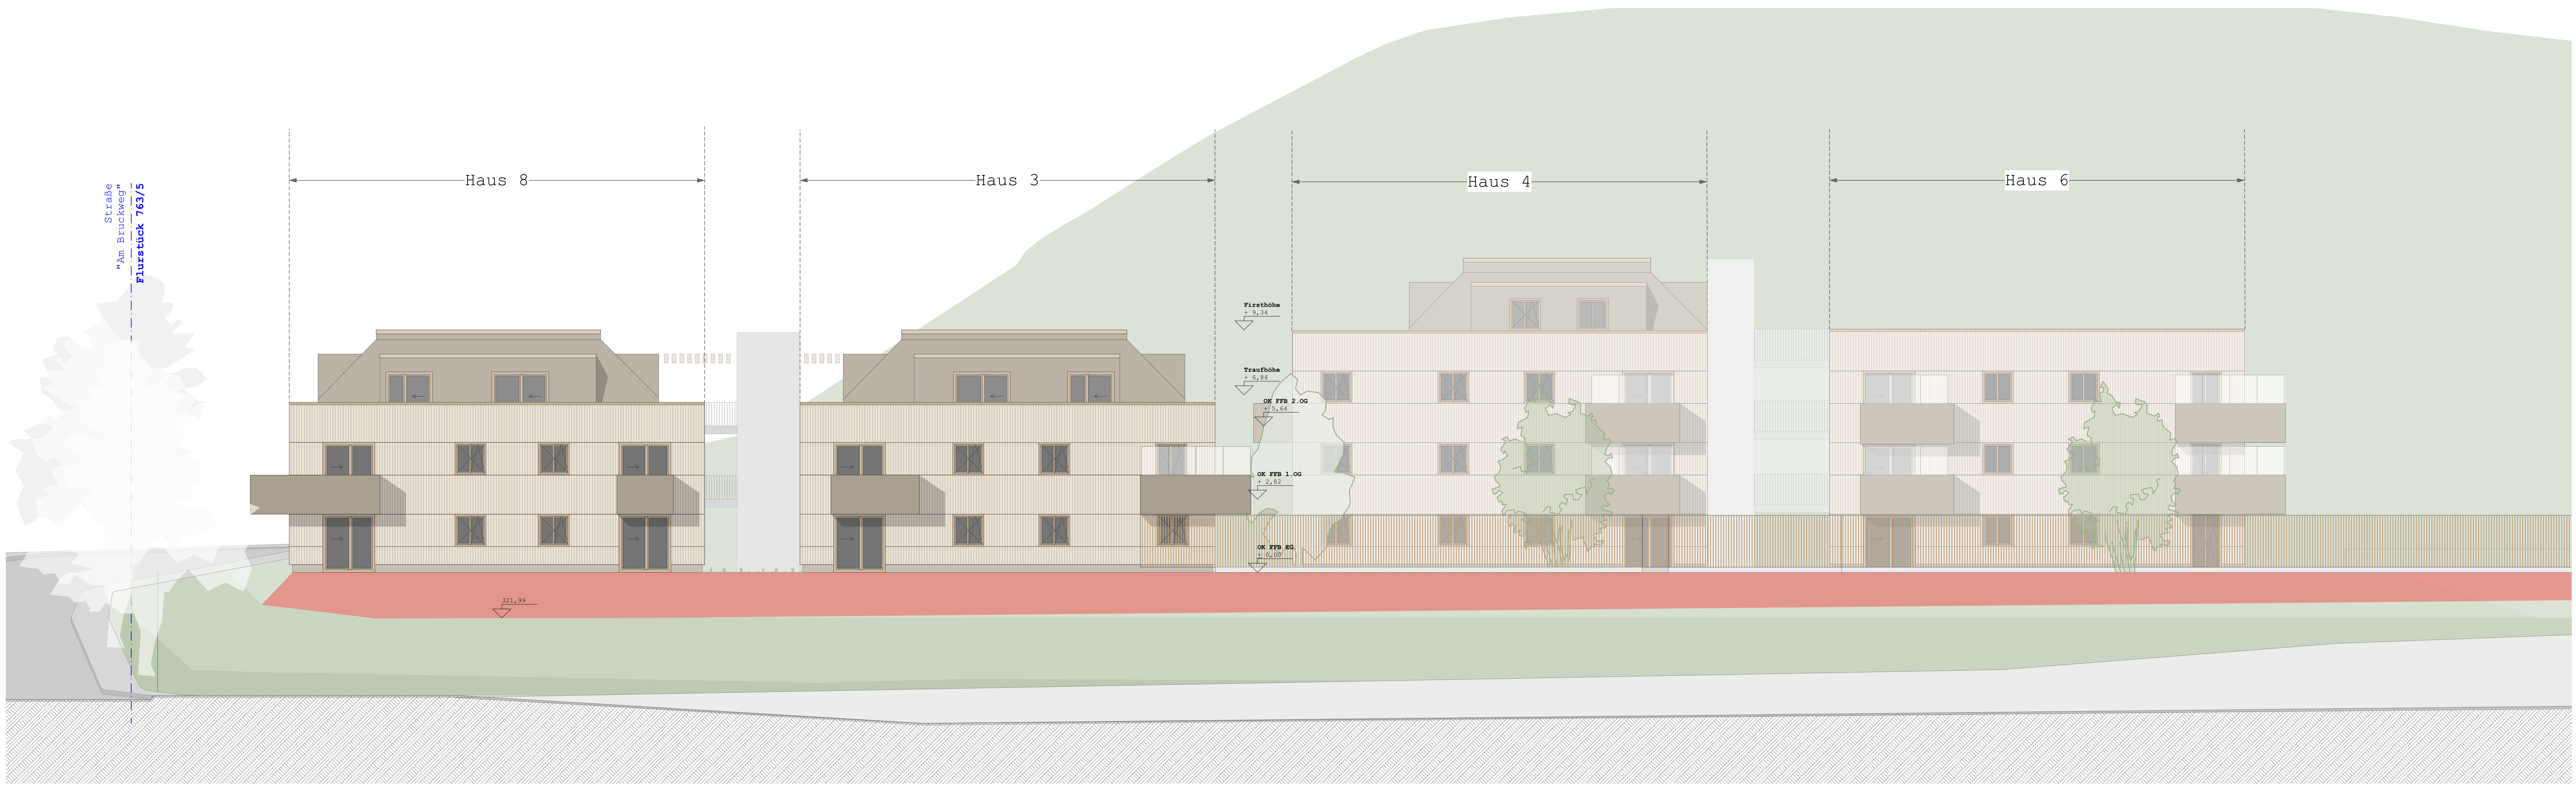

Ansicht Nord-West



Planangaben:
 alle Angaben gelten vorbehaltlich Abweichungen durch Statik, Brandschutz, Bauphysik und baurechtliche Belastung.
 Das Urheberrecht sämtlicher Planungsinhalte dieses Exposés liegt bei MundelArchitekten.
 Das unerlaubte Vervielfältigen und Übermitteln an Dritte ist untersagt.

Plantitel:
Ansicht Nord-West ; Süd-West

Plannummer:
 221206_BOG-G-AR-AA-NWST-SWST-V04

Status MA:
Genehmigung | Bebauungsplan

Bauvorhaben:
**Vorhabenbezogener B-Plan
 Wohnbebauung "Am Bruckweg"
 Am Bruckweg | 94327 Bogen**

Maßstab:	Datum:	Gezeichnet:	Geprüft:	Index:
1:100 A0	06.12.2022	SW	KM	V04

Index	Änderung	Gez.	Datum
V00	Planstand	SW	25.04.22
V02	Stadtratsitzung Bogen	SW	21.07.22
V03	Einarbeitung Stellungnahmen 2.Auslegung	SW	28.11.22
V04	Planunterlagen Billigungsausschuss	SW	06.12.22

Index	Verteiler									
V00	1	1								1
V01	1	1								1
V02	1	1								1
V03	1	1								1
V04	1	1								1

BEREINIGUNG	BAUHER	STATIKER	BAUFRAGEN	BOGENDRUCK	BRANDSCHUTZ	BRUNNEN	ROHBAU	ZUFÜHRUNG	FASSEN	DÄMMUNG	FESTSETZUNG	STRUKTUR	BELE	BELE	INNEBAU	ROHBAU	FLIESEN	WÄRM	TÜR	BAUTEILE	STRUK
-------------	--------	----------	-----------	------------	-------------	---------	--------	-----------	--------	---------	-------------	----------	------	------	---------	--------	---------	------	-----	----------	-------

MundelArchitekten
 B1 | Postfach 1162 | 11609 Markbach am Neckar
 B2 | Königbrücker Str. 99 | 01099 Dresden
 M: km@mundelarchitekten.de
 H: +49(0)352.7082774
 T: +49(0)351.84034611

Alle Planunterlagen sind urheberrechtlich geschützt | nicht ohne Wissen und Einverständnis des Planverfassers an Dritte weiter zu geben oder zu vervielfältigen. Vielen Dank.